PLAN

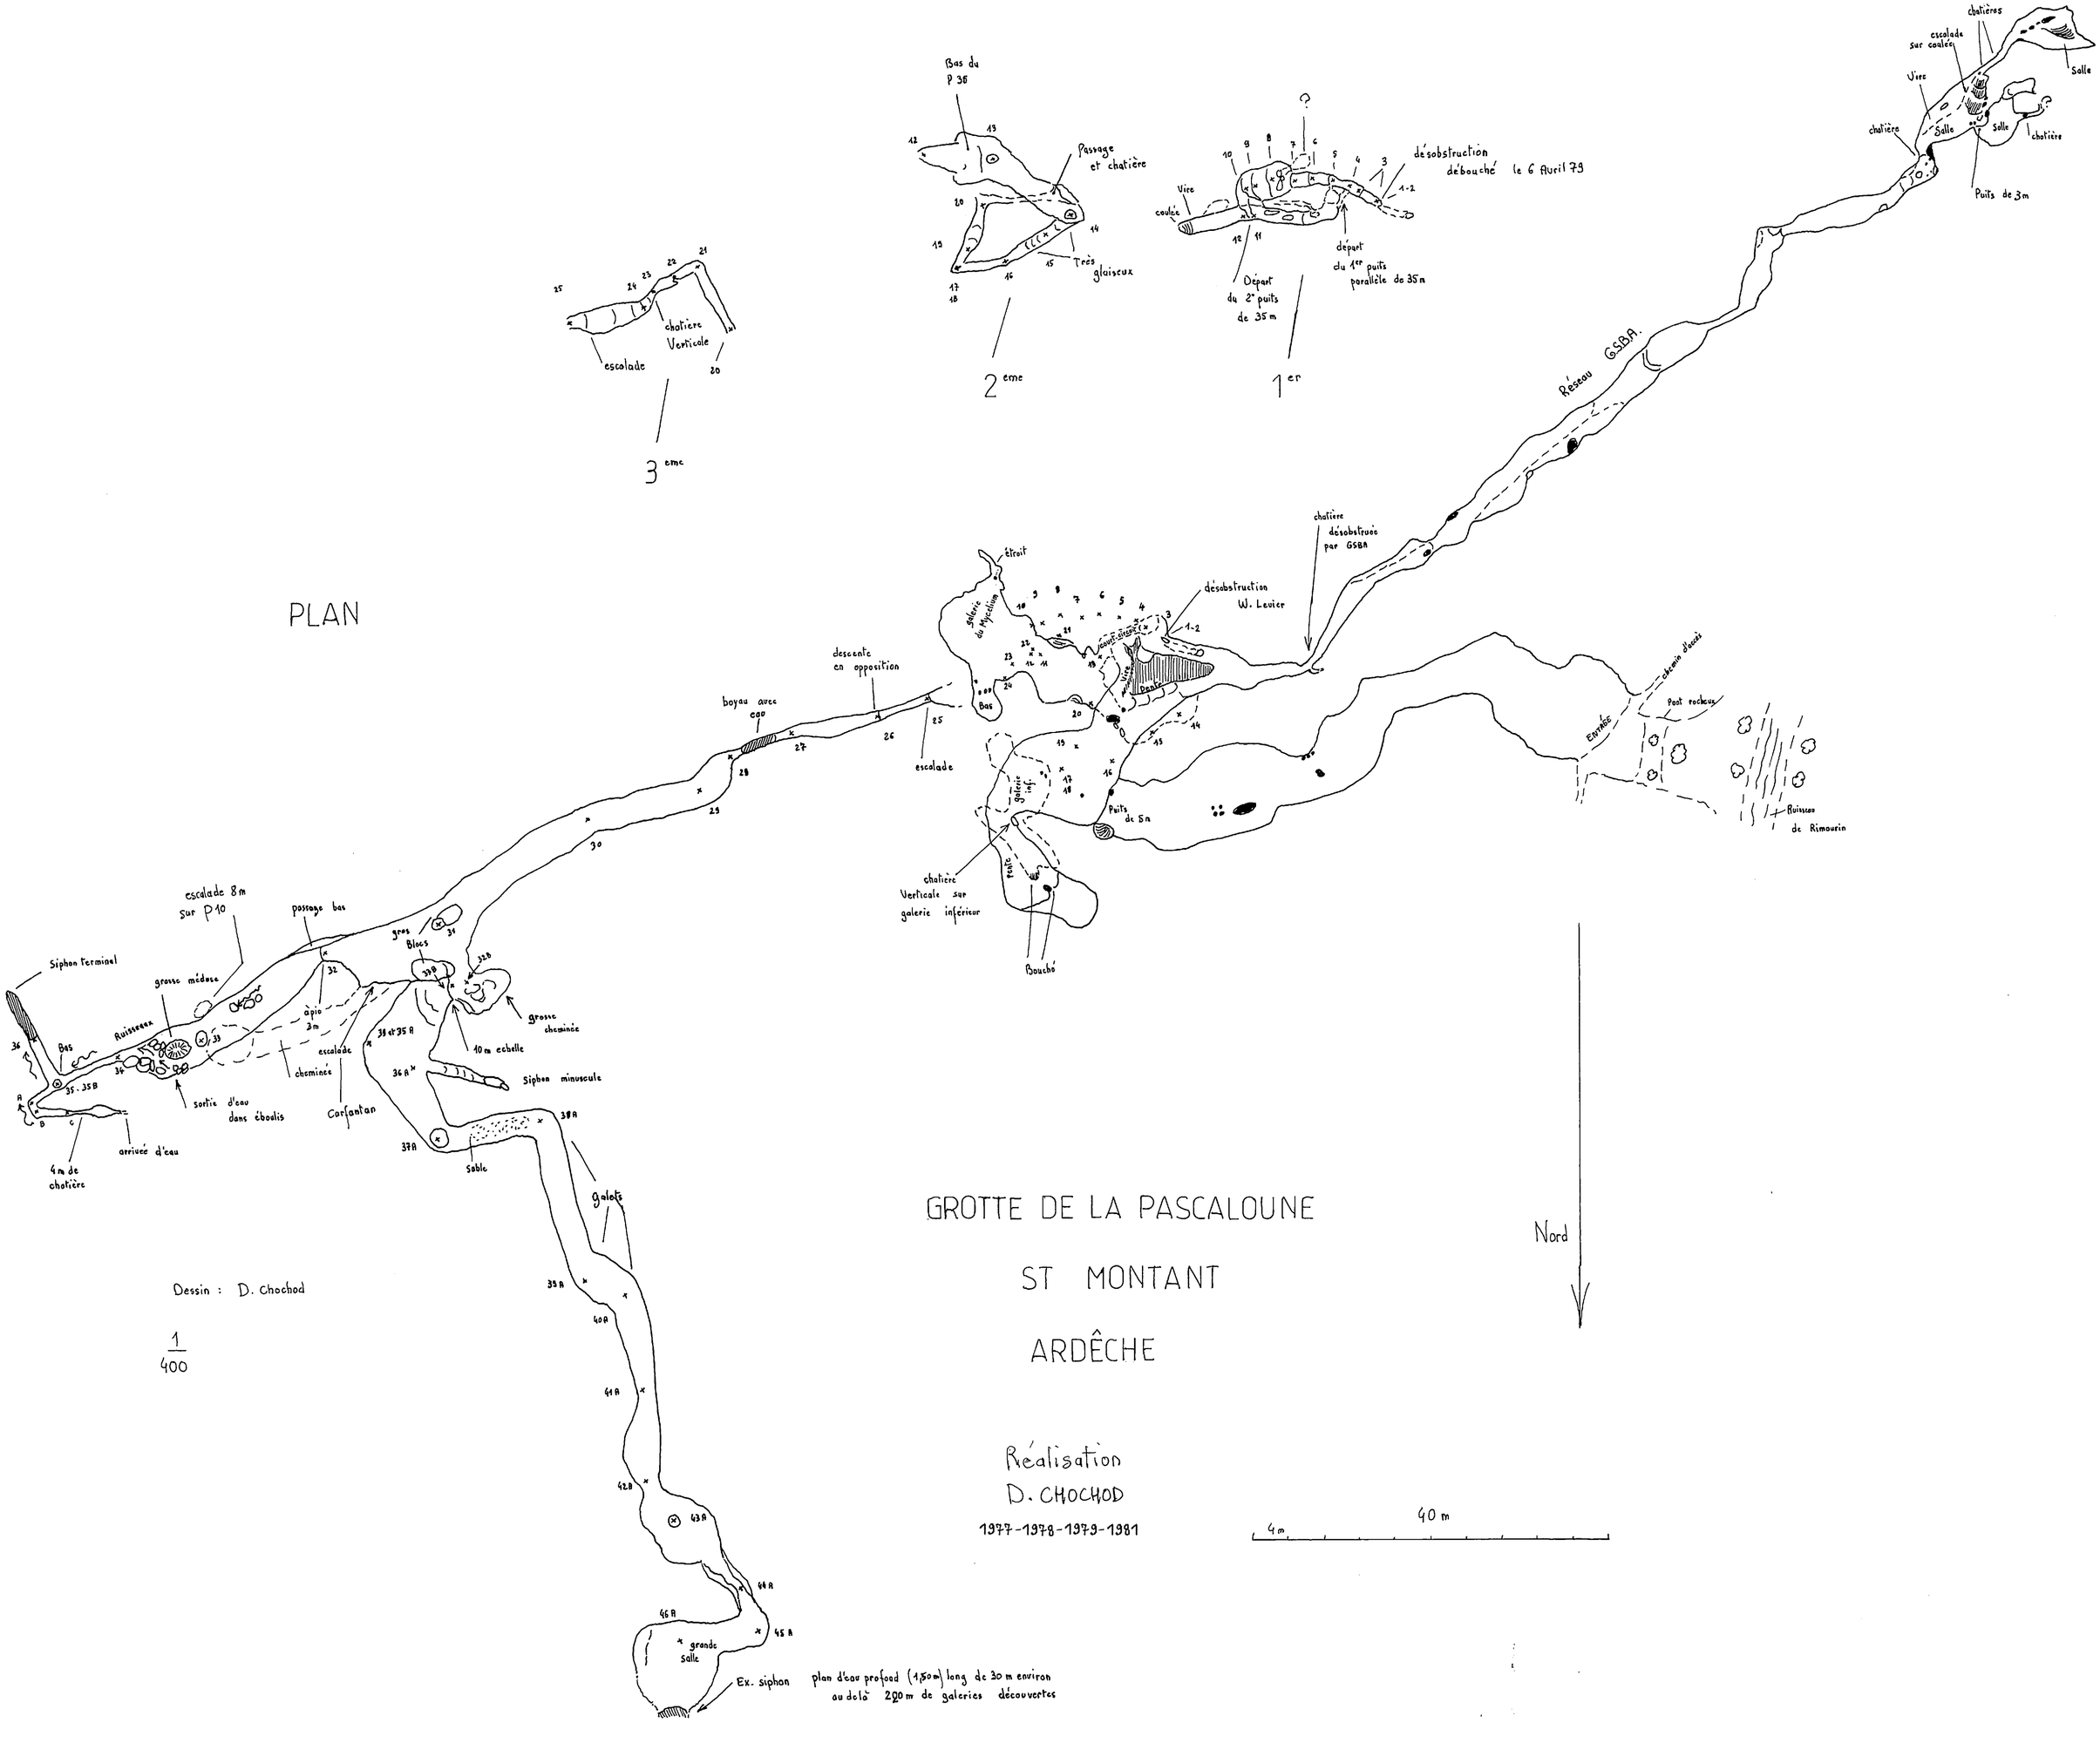

GROTTE DE LA PASCALOUNE

ST MONTANT

ARDÊCHE

Dessin : D. Chochod

1/400

Réalisation
D. CHOCHOD
1977-1978-1979-1981

Nord

4m 40 m

plan d'eau profond (1,50m) long de 30 m environ
au delà 200 m de galeries découvertes